

IMAQARNILIAQ US - Utoqqaat siunnersuisoqatigiiffiat Tamanna pivoq. 19-06-2026

Ulloq ataatsimiiffissaq Fredag Tamanna pivoq. 19. juni 2026 kl. 17:00

Ataatsimiiffissaq Kommunalbestyrelsip ataatsimiittarfia

Innholdsfortegnelse

Saqqaa..... 3

Oqaluuserisassat akuerineqarnera..... 3

Nalunaarutit..... 3


Tusarniaaneq Utoqqaat inissiaat Nuuk..... 3

Tamalaat..... 13

Imaqarniliaq akuerineqarnera..... 13

Oqaluuserisassat:

1. Blok MNO-mi inissiat nutaat pillugit ilisimatitsissut, Iserit saqqummiissaaq
2. Taasariaqartut allat

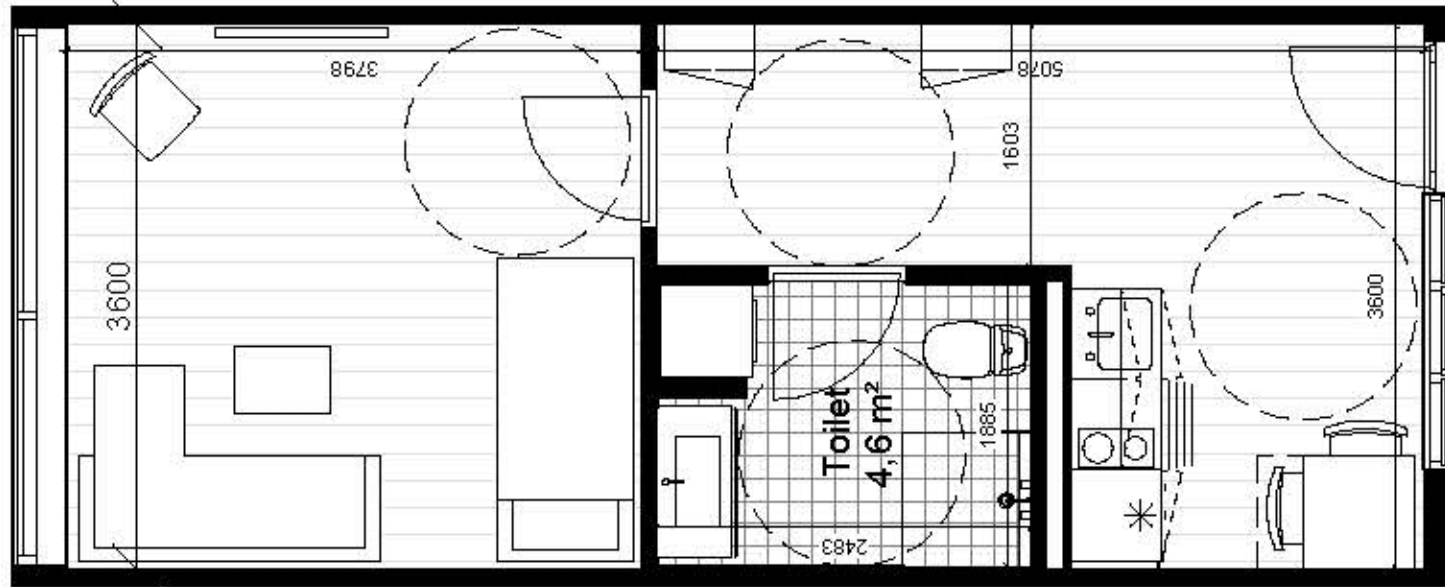


Lukket altgang




Sara Brasse design



Titartakkat nutaat-

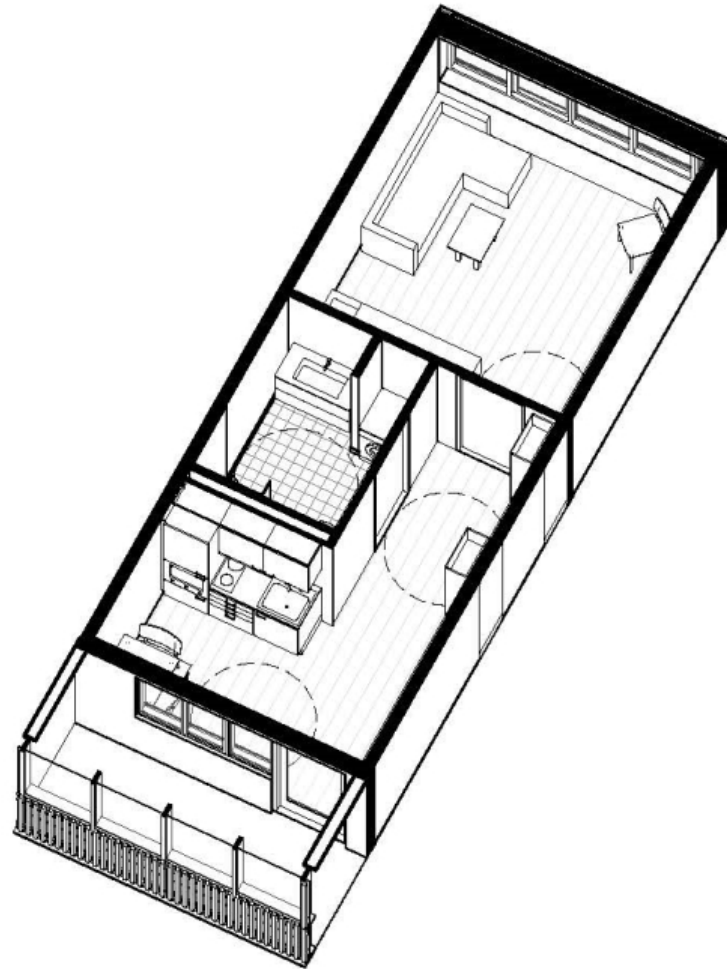

Ini ataatsimoorfik

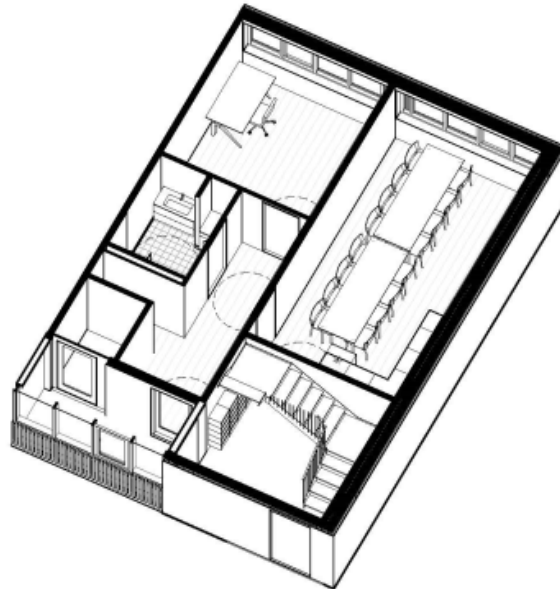

Ceresvej, Blok M

Sweco
Architects | **SWECO** 


Boligtype 2V gavl

Mål: 1:100


Willemoesgade 13
8200 Aarhus N

T: +45 7220 7207
www.sweco.dk

Dato: 2026.05.22 Sags nr.: 41017806

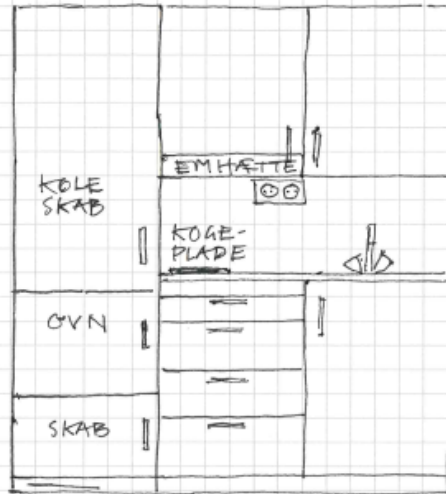

LILLE KØKKEN, STANDARD

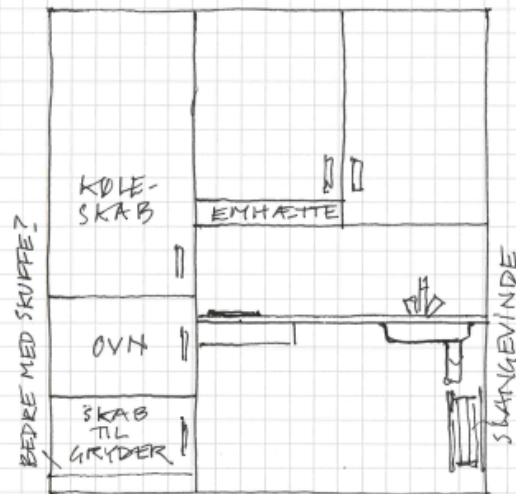

LILLE KØKKEN, KØRESTOLS-
VEJLIGT, FAST BORDPLADE
EVT. SKUFFEMODUL PÅ H7UL?

MNO PROJEKTET
1 VÆKSELSES
KØKKENSKITSER
MÅL 1:20
DATO 17.04.2026



Iggaviit



Aaqqissornera

Grønne X

Mørklæggende X

Genanvendt materiale X

96 muligheder

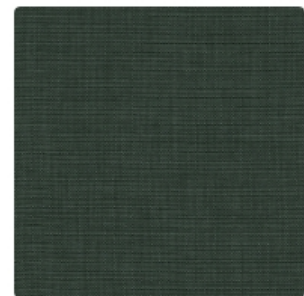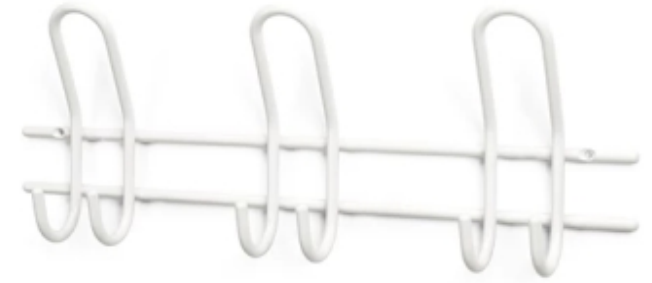


CLOVER RE-LIFE 58
Stofgardin



DREAM-08
Stofgardin



DREAM-15
Stofgardin

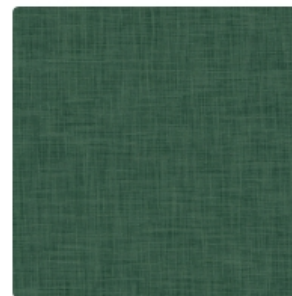

DREAM-49
Stofgardin



DREAM-51
Stofgardin



DREAM-53
Stofgardin



DREAM-57
Stofgardin



DREAM-58
Stofgardin



DREAM-59
Stofgardin



Eternal Re-Life ETERNAL
RE-LIFE-09
Stofgardin



Eternal Re-Life ETERNAL
RE-LIFE-10
Stofgardin



Eternal Re-Life ETERNAL
RE-LIFE-11
Stofgardin

Atortut, naqqit, iikkat, sikaaviit, saagut

Sanaartornissamut pilersaarummit:

Inissiat iluini iikkat oqittut fibergipsplafinit sananeqassapput, taakkualu spartilerneqassapput qaqortumillu qalipanneqassallutik. Qilaani betoniusuni pioreersuni qalipaait katangartut salinneqassapput, pletspartilerneqassapput qaqortunillu qalipanneqarlutik.

Inissiani naqqit: Naqqit vinylit Molandimeersut, misiligut takuut, ninngusoorujussuaq, qisuttut isikkulik.

Uffarfinni naqqit imermik imalinnik kiassartuussapput.

Inissiani ataatsimik initalinni sikaaviit marluk 30 cm-it, sikaaviit nuunneqarsinnaapput aaqqissuunneqarsinnaallutik.

Gardinskiner.dk model 1200, iikkamut ikkuffilerlugit ikkunneqassapput.

Iggavinni saagut Luxaflexitut ikummarnaveersaatilittut kissassusermillu attassisutut pitsaassuseqassapput, (Verosol-itallit?) .

Iggavinni tamani isertarfiup kinguninguani nivinngaaviit HABO knagerække saturn 3-kroge qaqortutut pitsaassuseqarlutik tunniunneqassapput ikkunneqarlutillu.

Atortut, iggaviit

Iggavimmi atortut Multilivingitut pitsaassuseqassapput. Nerriviusat højtrykslaminatiussapput 30 mm-it. Iggavimmi errorfik savimiussaaq manngertornersinnaanngitsoq, imermik kuutsitsiviit pitsaasuussapput portusuujussapput Grohe Bauflowitut pitsaassuseqassapput isikkoqassallutillu.

Iggavimmi atortut siunnersuummi takutinneqartutut 60 cm-iullutik kiisalu sikaaviit qulliit tunniunneqassapput ikkussuunneqarlutillu. Iggavimmi atortut nerriviusallu qalipaataat qaamasuussapput, taakkua sanaartortut peqatigalugit isumaqatigiissutigineqassapput. Igaffimmi atortorissaarutit ukua tunniunneqassapput ikkussorneqarlutillu: Kissarsuutip qaavani iggatit, kissarsuutit kiisalu aalamik milluaasoq aamma Genvexanlæg (silaannarissaat) Valloxitut pitsaassusillit. Silaannarmik milluaasunut supoortunullu aqqutit karsinik gipsiusunik toqqoqqaneqassapput, qilaami sanaartorneqarlutik. Silaannarmik supoortunut milluaasunullu ristit Wide.no-tut pitsaassuseqassapput, supoortut innaallagiamik kiassartuussallutik.

Iggavimmi nerriviusami agguataarsimasuni ikkuffiit ikinnerpaamik pingasuussapput aamma nillartaartitsivimmut qerititsivimmullu ikkuffeqassalluni kiisalu

Atortut, uffarfiit

Masattuleriffiit/uffarfiit: Natermi kuuffiup nalaani iigaq betonimik oqitsumik suliarineqassaaq. Sinneri iikkanik oqitsunik suliarineqassapput, saviminermik atortulernerqarsimassallutik aamma Fermacell-itut pitsaassusilinnik masattuleriffinnut gipspladeqassallutik kiisalu qassutaasaqassapput aamma marrianik iigaqassallutik 2 miiterinik portussusilinnik.

Qilaat spartilernerqassapput masammillu tiguisinnaanngitsumik qaqortumik qalipanneqarsimassallutik. Masattuleriffinnut matunik matoqassapput. Naqqup qalliutai 150mm x 150 mm-iussapput qasersut qaamasut imaluunniit qaqortut – qasersumik fugilernerqarlutik. Qalliutissanik misiligutit Sanaartortussamut akuersissutissatut takutinneqassapput. Marrianik iikkat angissusaat natermi qalliutissanut naleqqutissapput qaqortuussallutillu. Natermi kuuffik kuuffiussaaq sanimut takisooq Easy Drain-itut pitsaassuseqarluni. Kuuffiullut tungaanut nateq assigiimmik uingasuussaaq. Perusuersartarfiup natermut ikkusimasimaffia Ifö-tut pitsaassuseqassaaq. Errorfik aamma Ifö-tut pitsaassuseqassaaq. Imermut nillertumut kissartumullu akooriviit qipisartut kuutsitsivillu Grohe-tut pitsaassuseqassapput. Tarrarsuummut sikaaviit, equutissianut ikkussisarfiit, uffarfimmi saagulerfiit kiisalu allarutitut nivinngaaviit angisuut pingasut HABO knagerække saturn 3-kroge qaqortutut ittut tunniunneqassapput ikkunneqarlutillu. Uffarfimmi ikkuttakkamik qullilerfik LED-imik qullermik ammalortumik Solar Moon Basic-itut pitsaassusilimmik qullilerlugu ikkunneqassaaq.

”Ininut skemat” eqqartorneqassapput?